


План 1-го этажа (вариант 1)

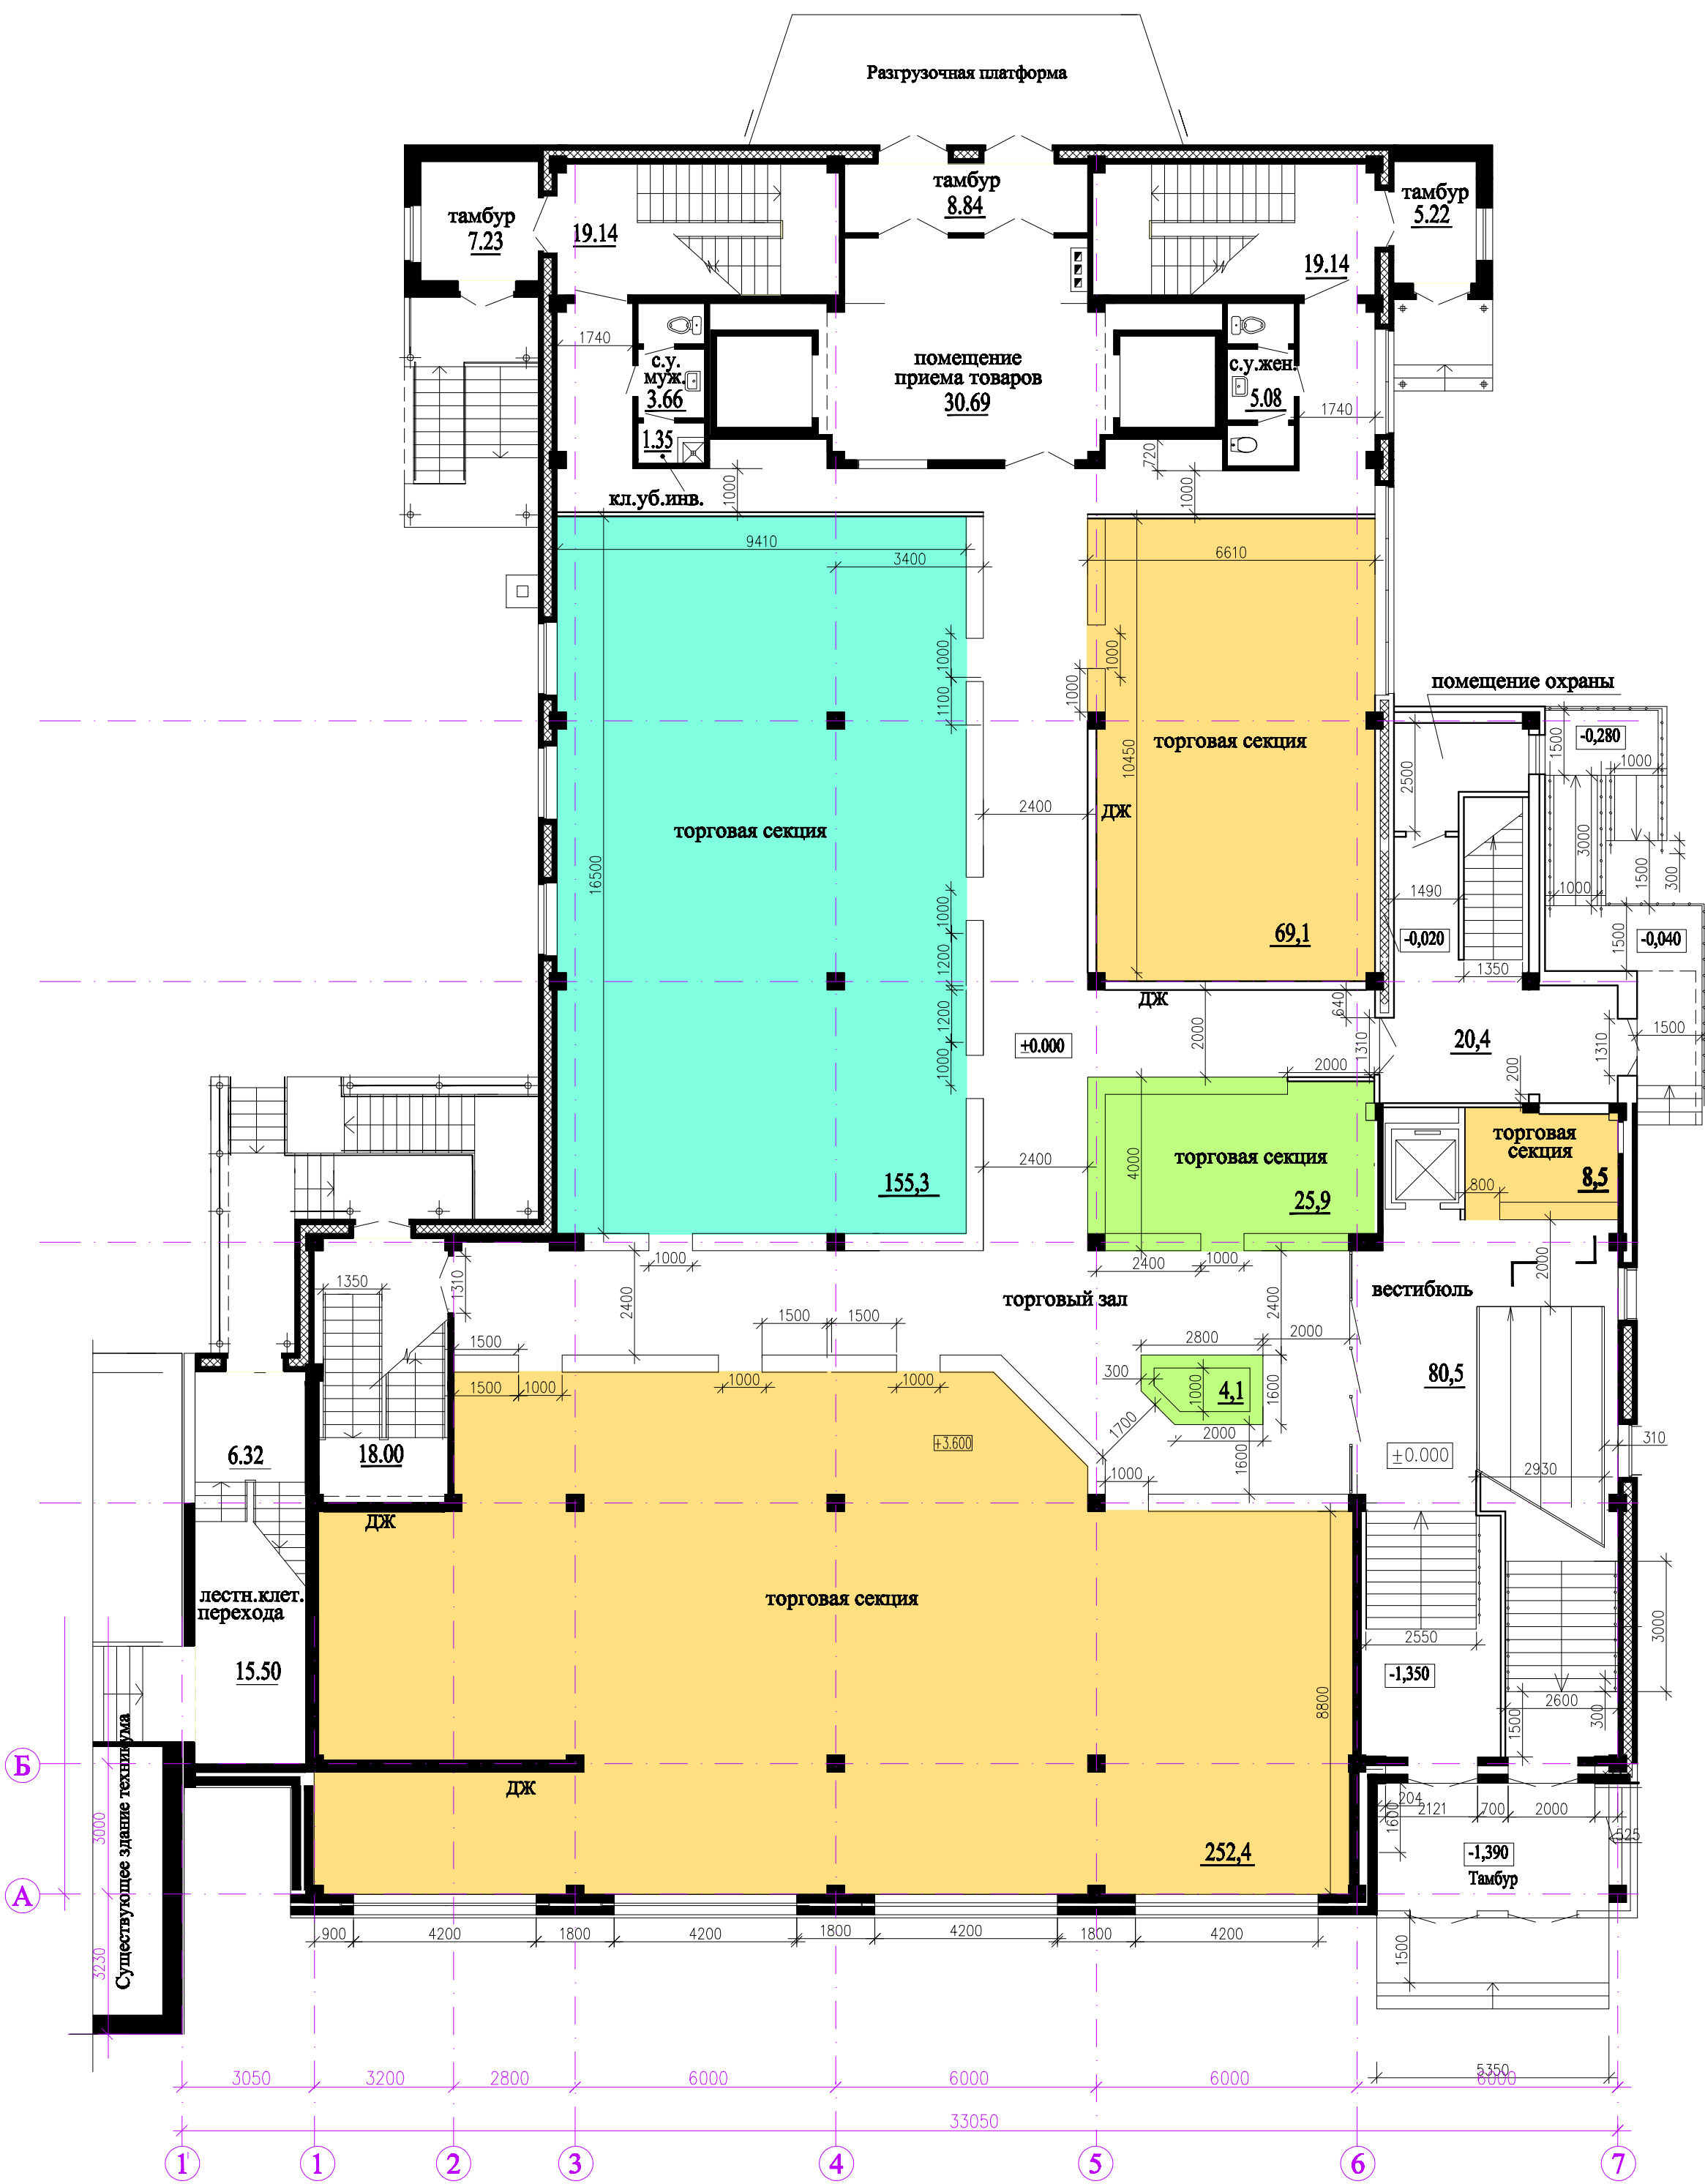

План 1-го этажа (вариант 2)

